





1~2F友善廁所平面及立面索引圖

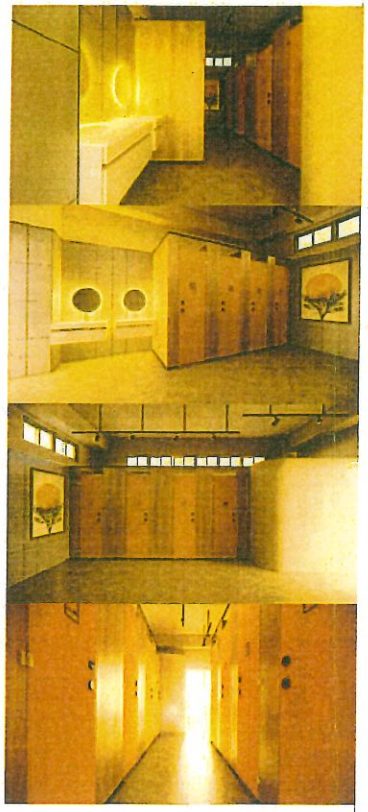


3D示意圖

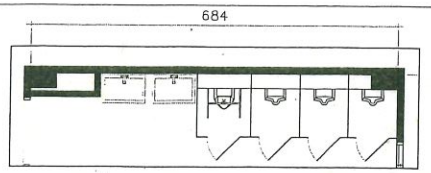

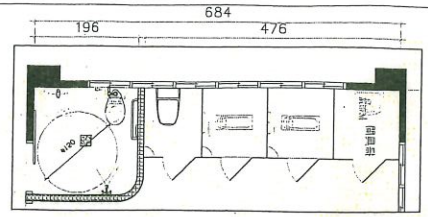


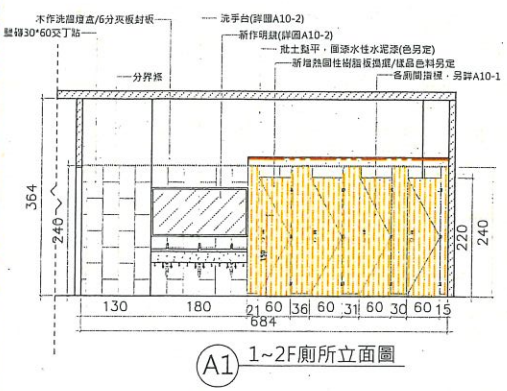


A1 1~2F廁所立面圖

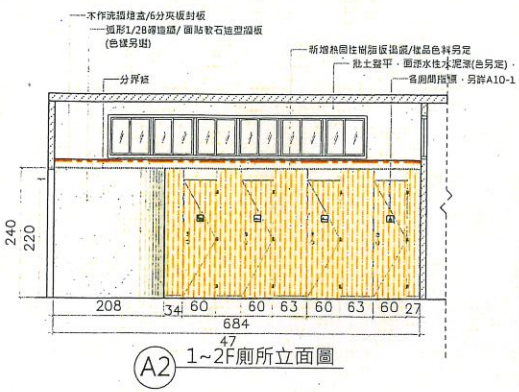

A2 1~2F廁所立面圖

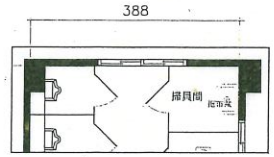

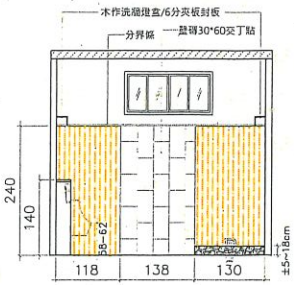

A3 1~2F廁所立面圖

設計色彩

使用圖示



基隆市正濱國民小學	重力建築師事務所 Gravity Architects 地址：202基隆市中正區中正路166-1號13樓之2 13F.-2, NO. 166-1, ZHONGZHENG RD., ZHONGZHENG DIST., KEELUNG CITY 202 , TAIWAN (R.O.C.) T: (02)2425-8552 F: (02)2425-8553 Email : pilot565@gmail.com	工程名稱 PROJECT	圖名 SHEAT NAME	圖號 Drawing No.	張號 SHEET NO.	總張號 TOTAL NO.	說明 DISCRIPTION	比例 SCALE	1/100
		114年博愛樓老舊廁所整修工程	性別友善廁所規劃設計示意圖	A9-1	12	17		單位 UNIT	cm
								日期 DATE	2025-11-26